


**ПЛАН ЗАСТРОЙКИ ПЛОЩАДКИ
демонстрационного экзамена по компетенции «Аддитивное производство»
(общий план)**

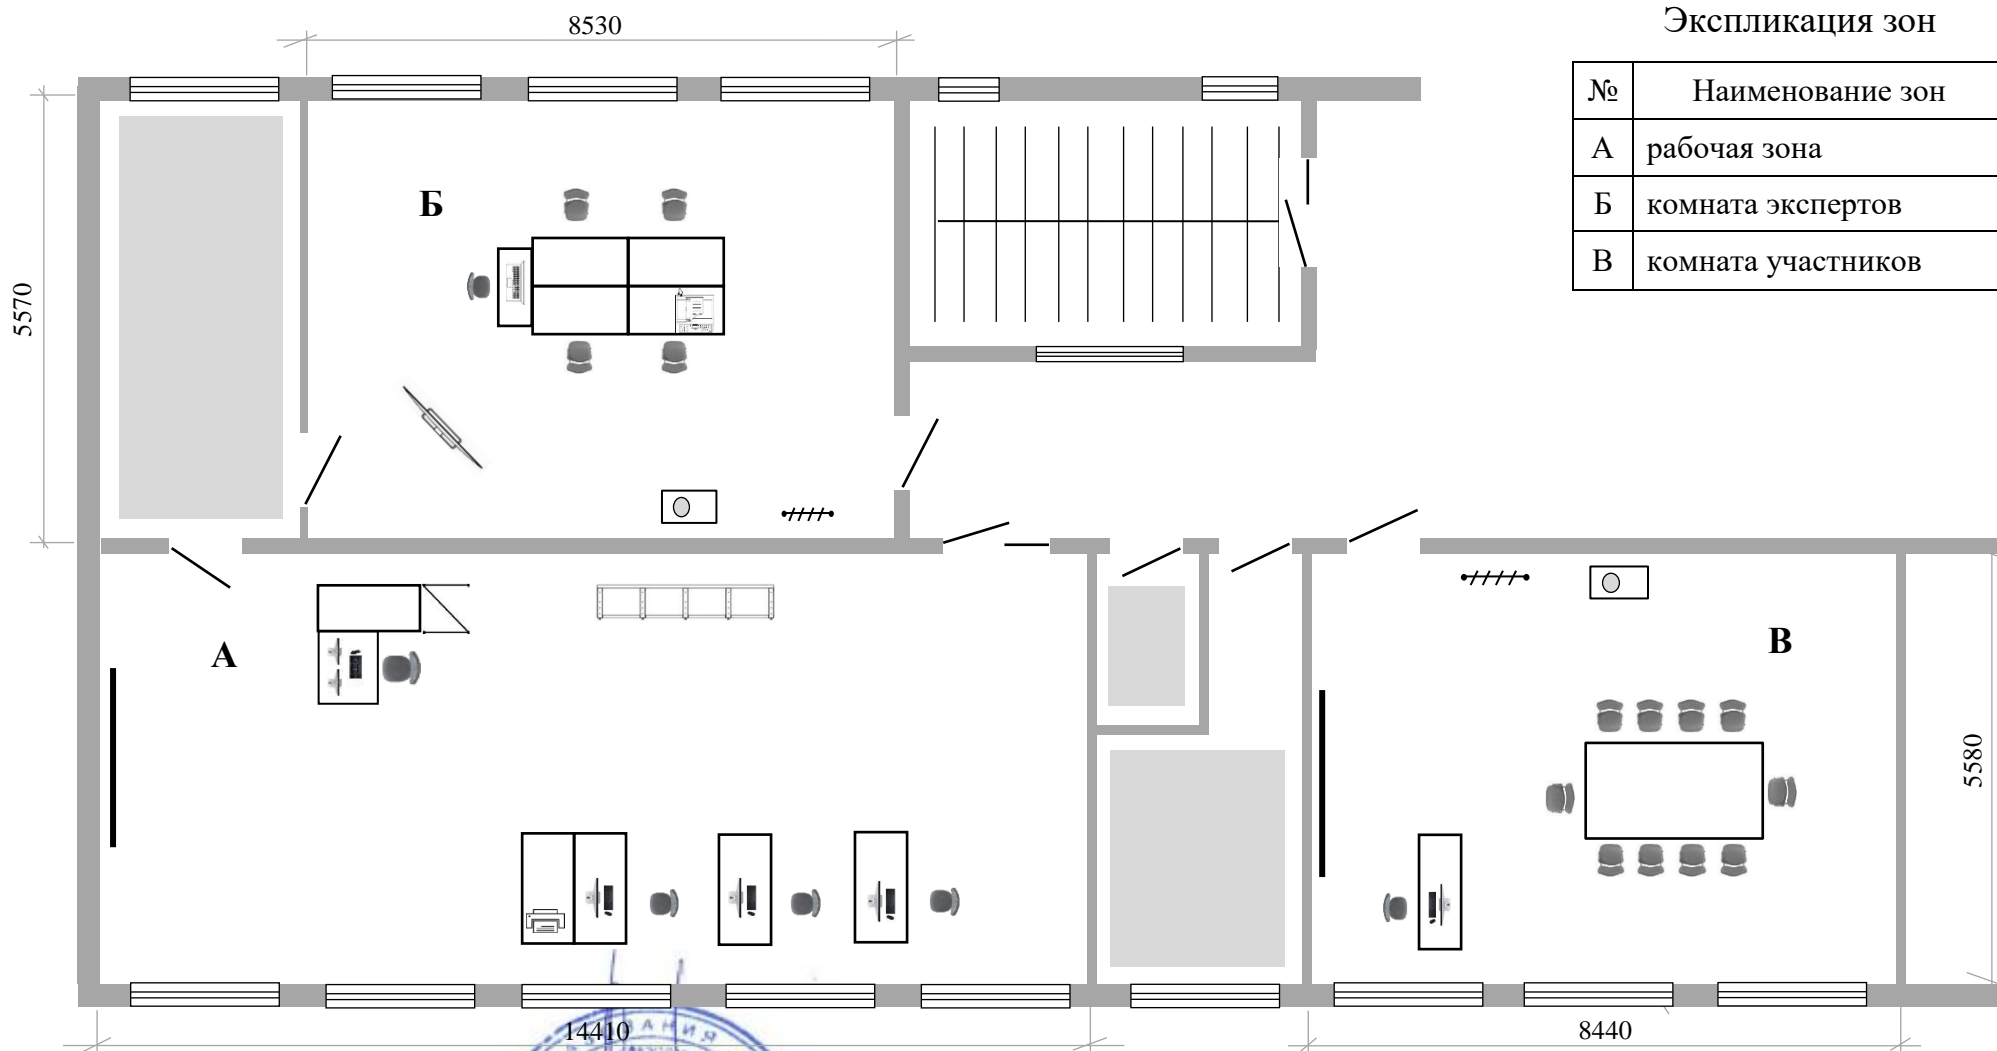

Экспликация зон

№	Наименование зон
А	рабочая зона
Б	комната экспертов
В	комната участников

Директор ГПОУ ТО «БМТ»




Е.А. Косинова

ПЛАН ЗАСТРОЙКИ РАБОЧЕЙ ЗОНЫ (А)

Экспликация зон

№	Наименование зон
1	рабочее место участника
2	рабочее место эксперта
3	демонстрационная доска / зона мультимедийной демонстрации
4	штатив для 3D сканера
5	принтер А4
6	стеллаж

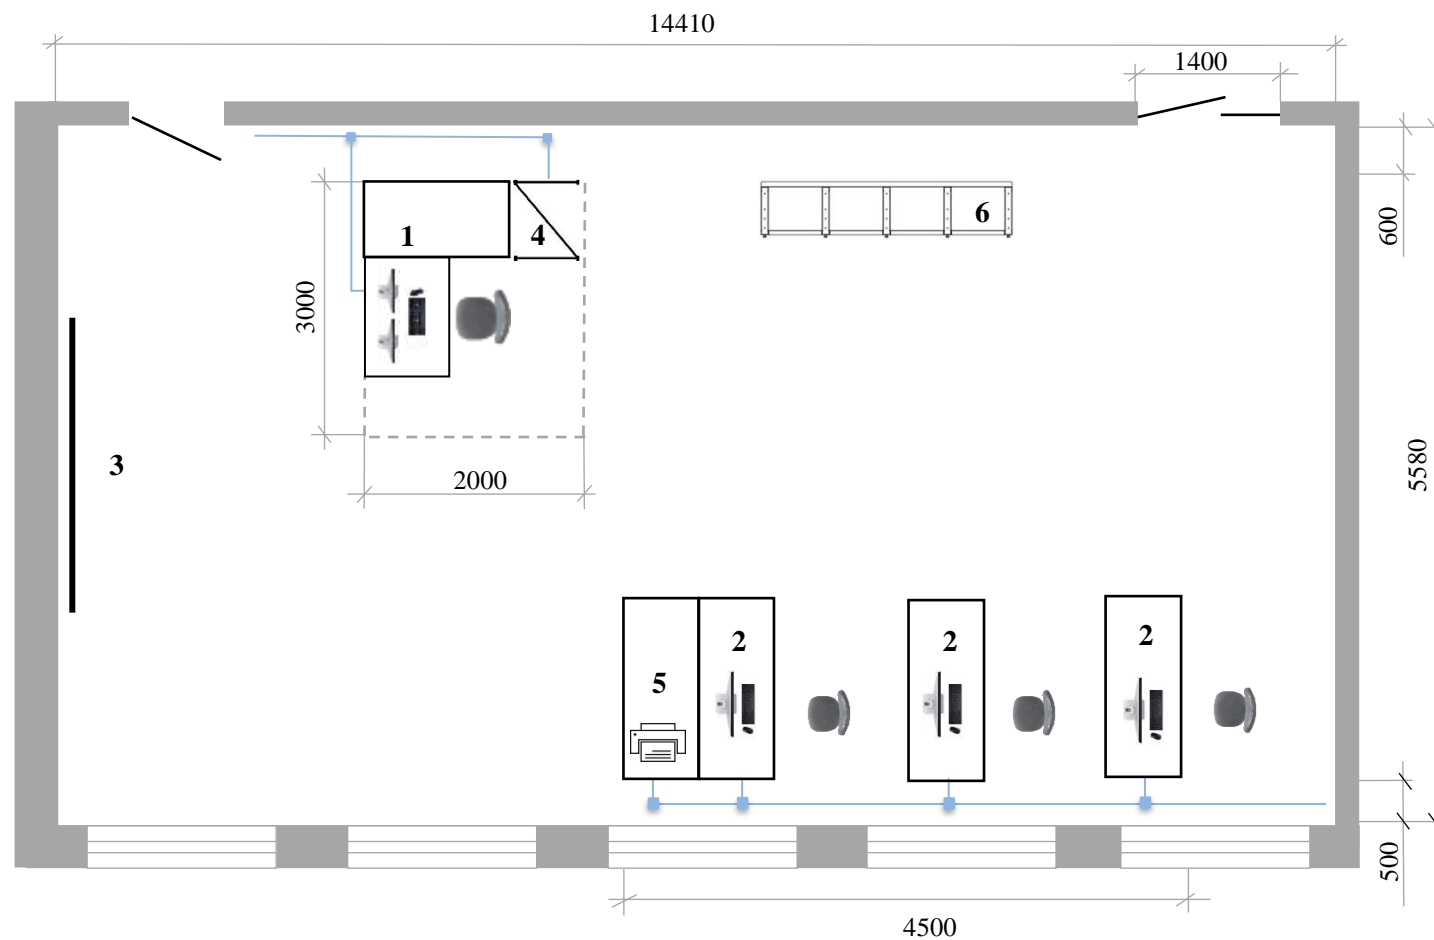

— сеть электрического питания

Директор ГПОУ ТО «БМТ»




Е.А. Косинова

ПЛАН ЗАСТРОЙКИ КОМНАТЫ ЭКСПЕРТОВ (Б)

Экспликация зон

№	Наименование зон
1	брифинг - зона
2	рабочее место эксперта по CIS
3	оборудование для печати (принтер А3)
4	демонстрационный экран (LED экран)
5	стойка-вешалка
6	кулер

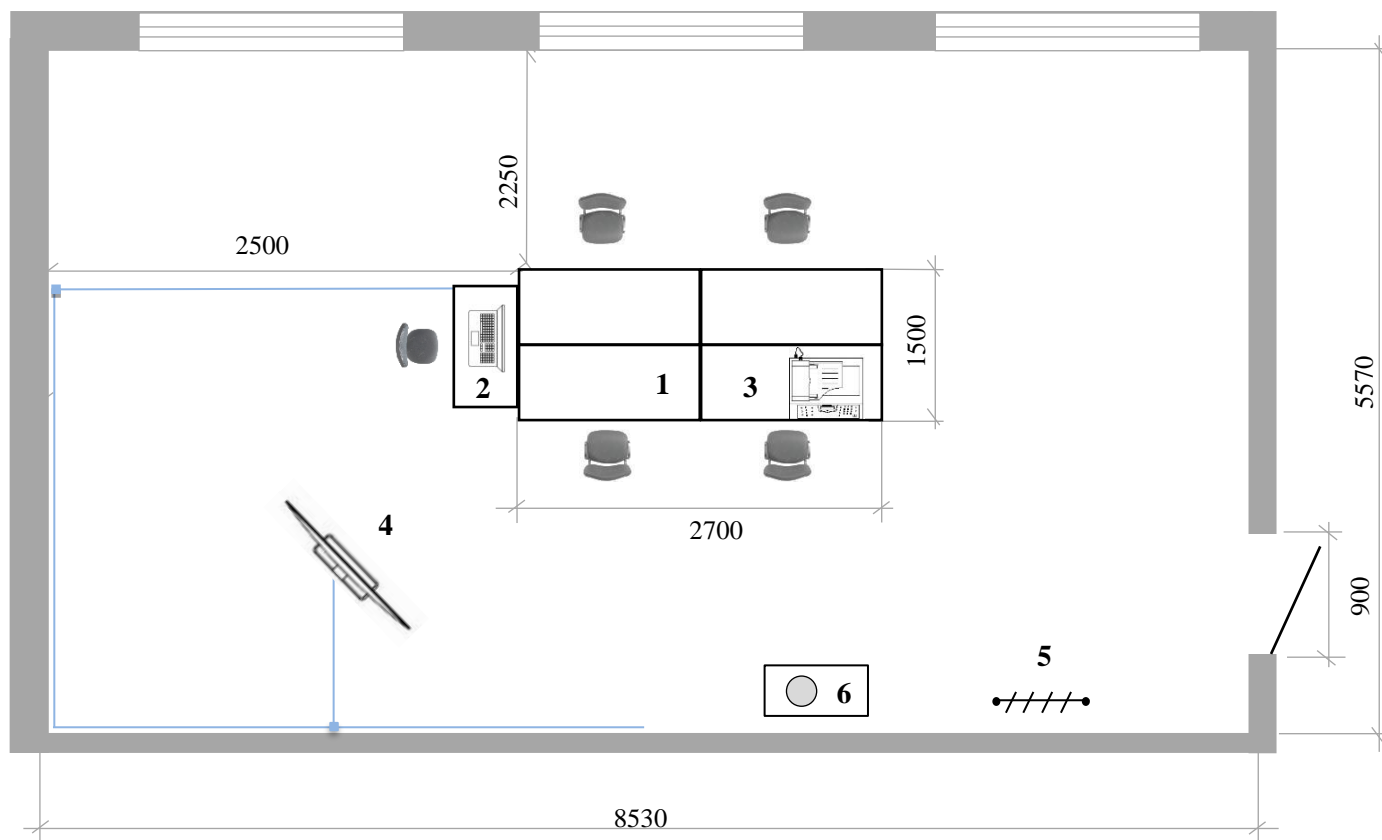

 сеть электрического питания

Директор ГПОУ ТО «БМТ»




Е.А. Косинова

ПЛАН ЗАСТРОЙКИ КОМНАТЫ УЧАСТНИКОВ (В)

Экспликация зон

№	Наименование зон
1	зона релаксации
2	зона мультимедийной демонстрации
3	демонстрационный экран
4	стойка-вешалка
5	кулер

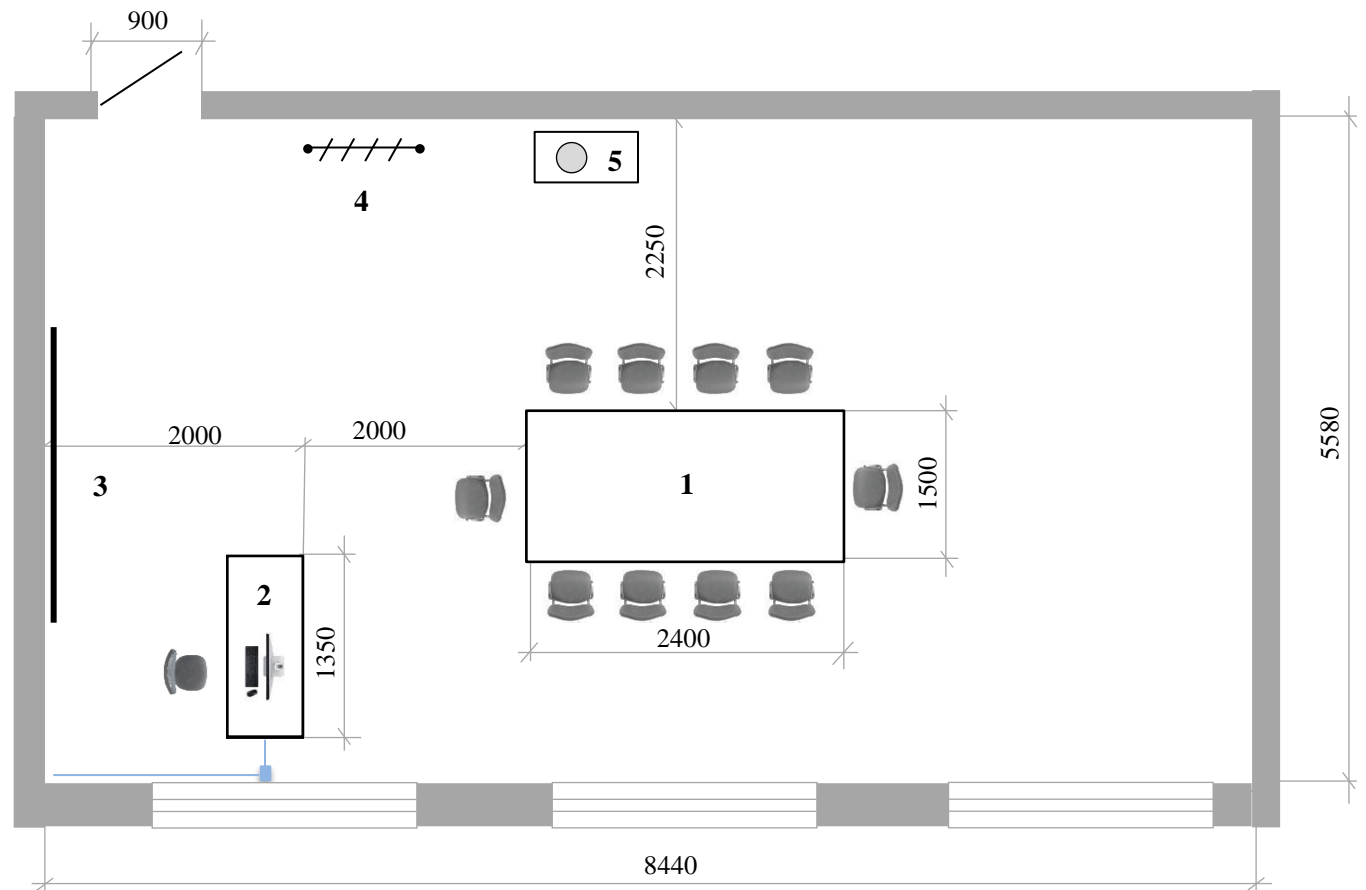

 сеть электрического питания

Директор ГПОУ ТО «БМТ»



Е.А. Косинова