


ПЛАН ЗАСТРОЙКИ ПЛОЩАДКИ

демонстрационного экзамена по компетенции «Ремонт и обслуживание легковых автомобилей»
(общий план)

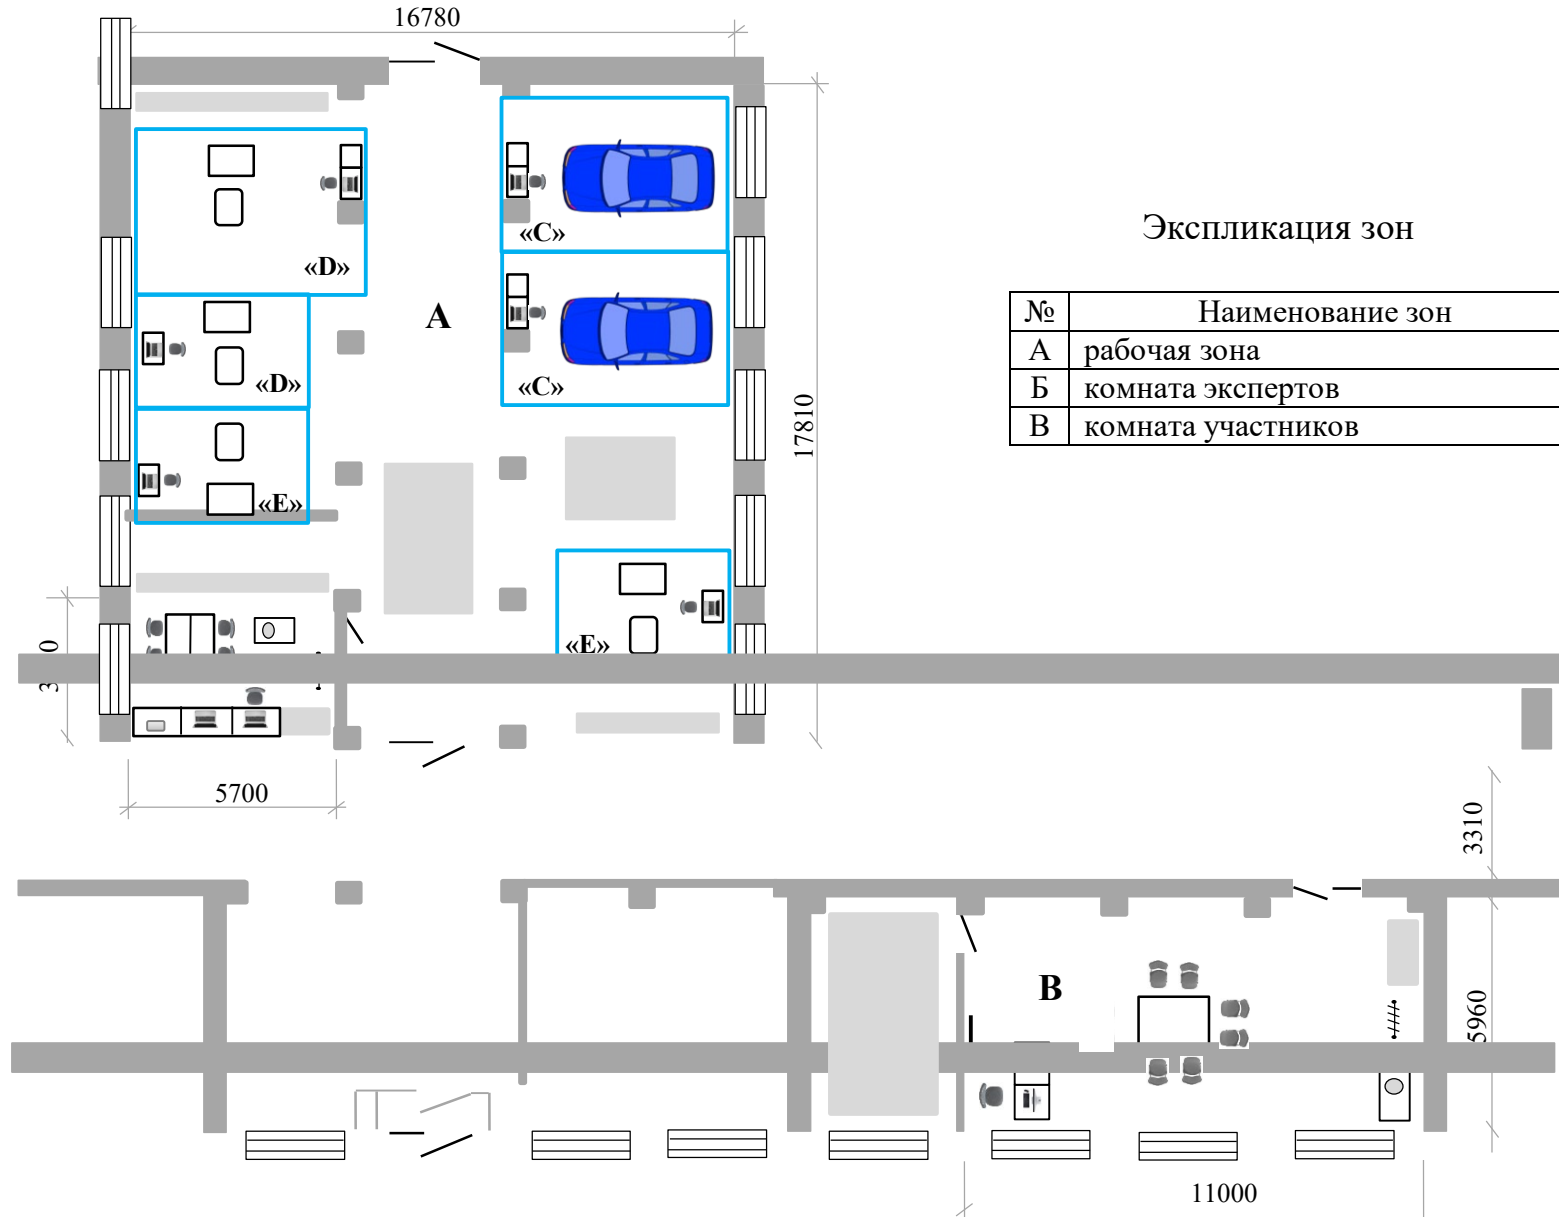

ПЛАН ЗАСТРОЙКИ РАБОЧЕЙ ЗОНЫ (А) и КОМНАТЫ ЭКСПЕРТОВ (Б)

Экспликация зоны А

№	Наименование зон
1	автомобиль
2	стол с инструментом
3	кантователь с двигателем
4	стол-верстак с инструментом
5	умывальник
6	коробка перемены передач


— - границы рабочей зоны

Модуль


«С»	Электрические и электронные системы
«D»	Коробка передач (механическая часть)
«E»	Двигатель (механическая часть)

Экспликация зоны Б

№	Наименование зон
1	брифинг - зона
2	рабочее место эксперта по CIS
3	зона мультимедийной демонстрации
4	оборудование для печати
5	стойка-вешалка
6	кулер

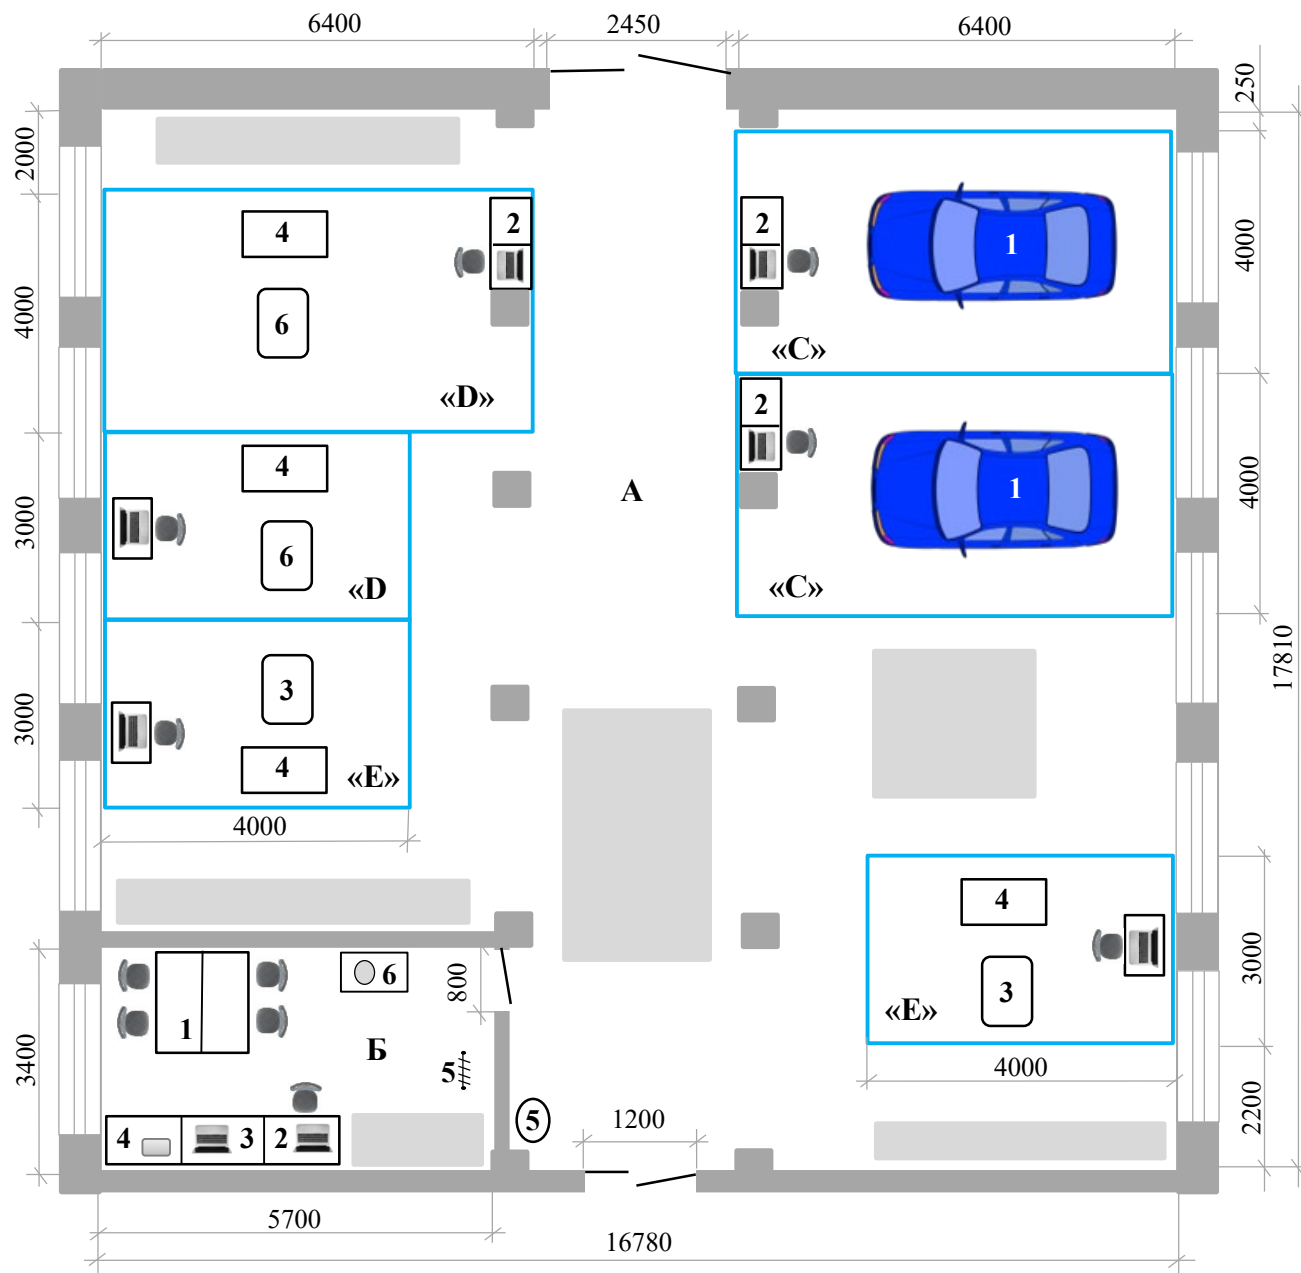

ПЛАН ЗАСТРОЙКИ КОМНАТЫ УЧАСТНИКОВ (В)

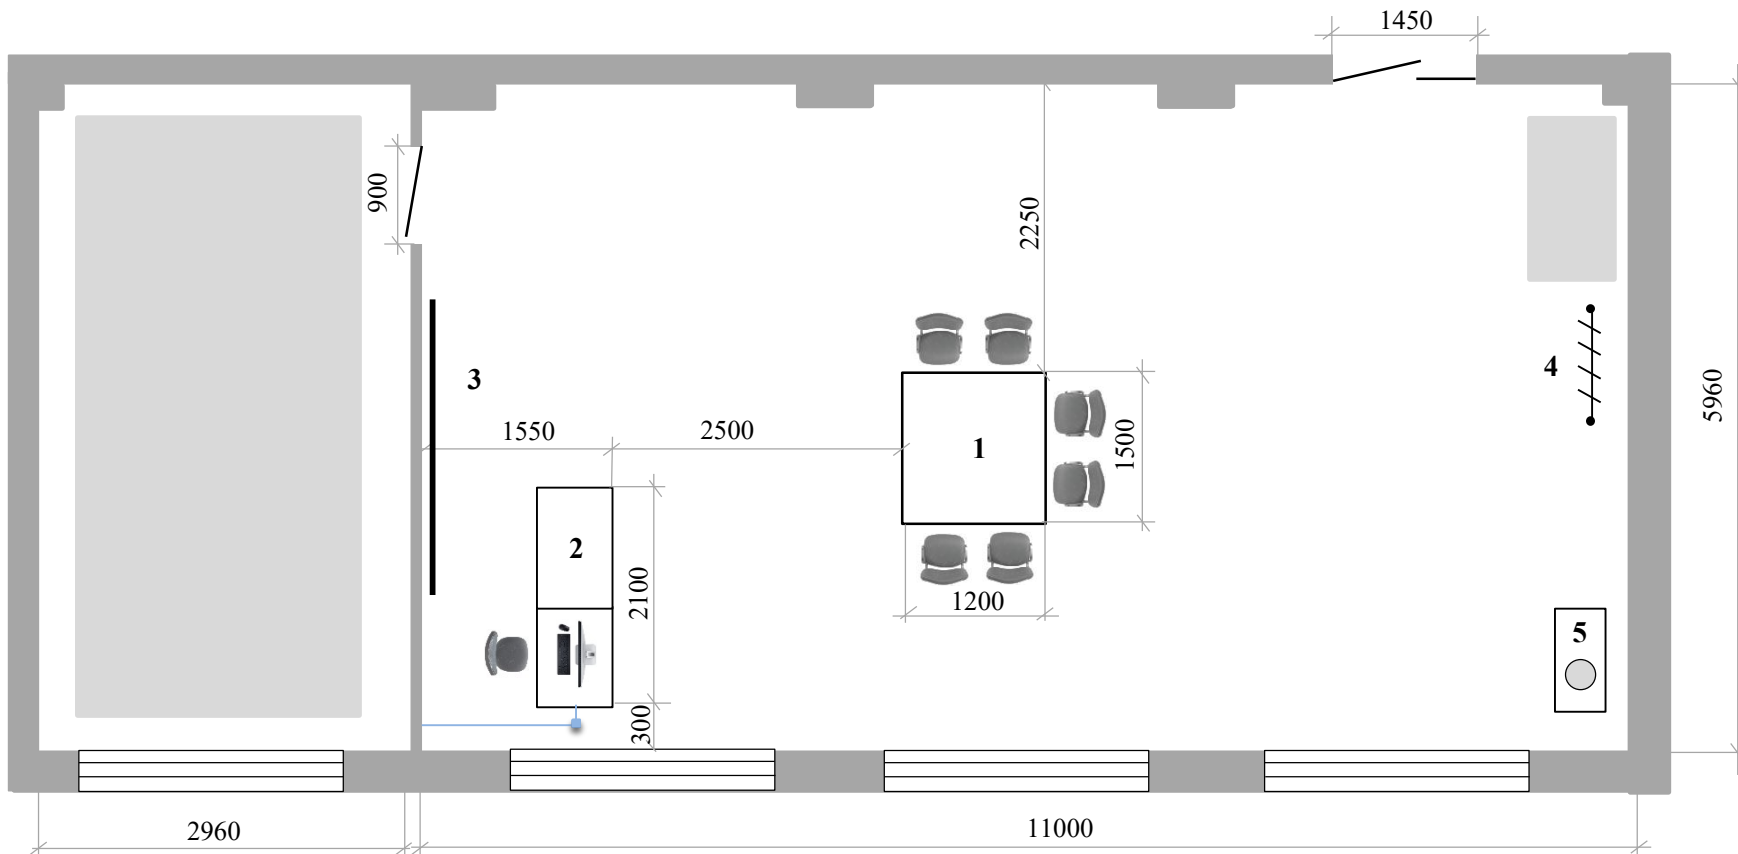

Экспликация зон

№	Наименование зон
1	зона релаксации
2	зона мультимедийной демонстрации
3	демонстрационная доска
4	стойка-вешалка
5	кулер



сеть электрического питания