


ПЛАН ЗАСТРОЙКИ ПЛОЩАДКИ
демонстрационного экзамена по компетенции «Электромонтаж»
(общий план)

42720

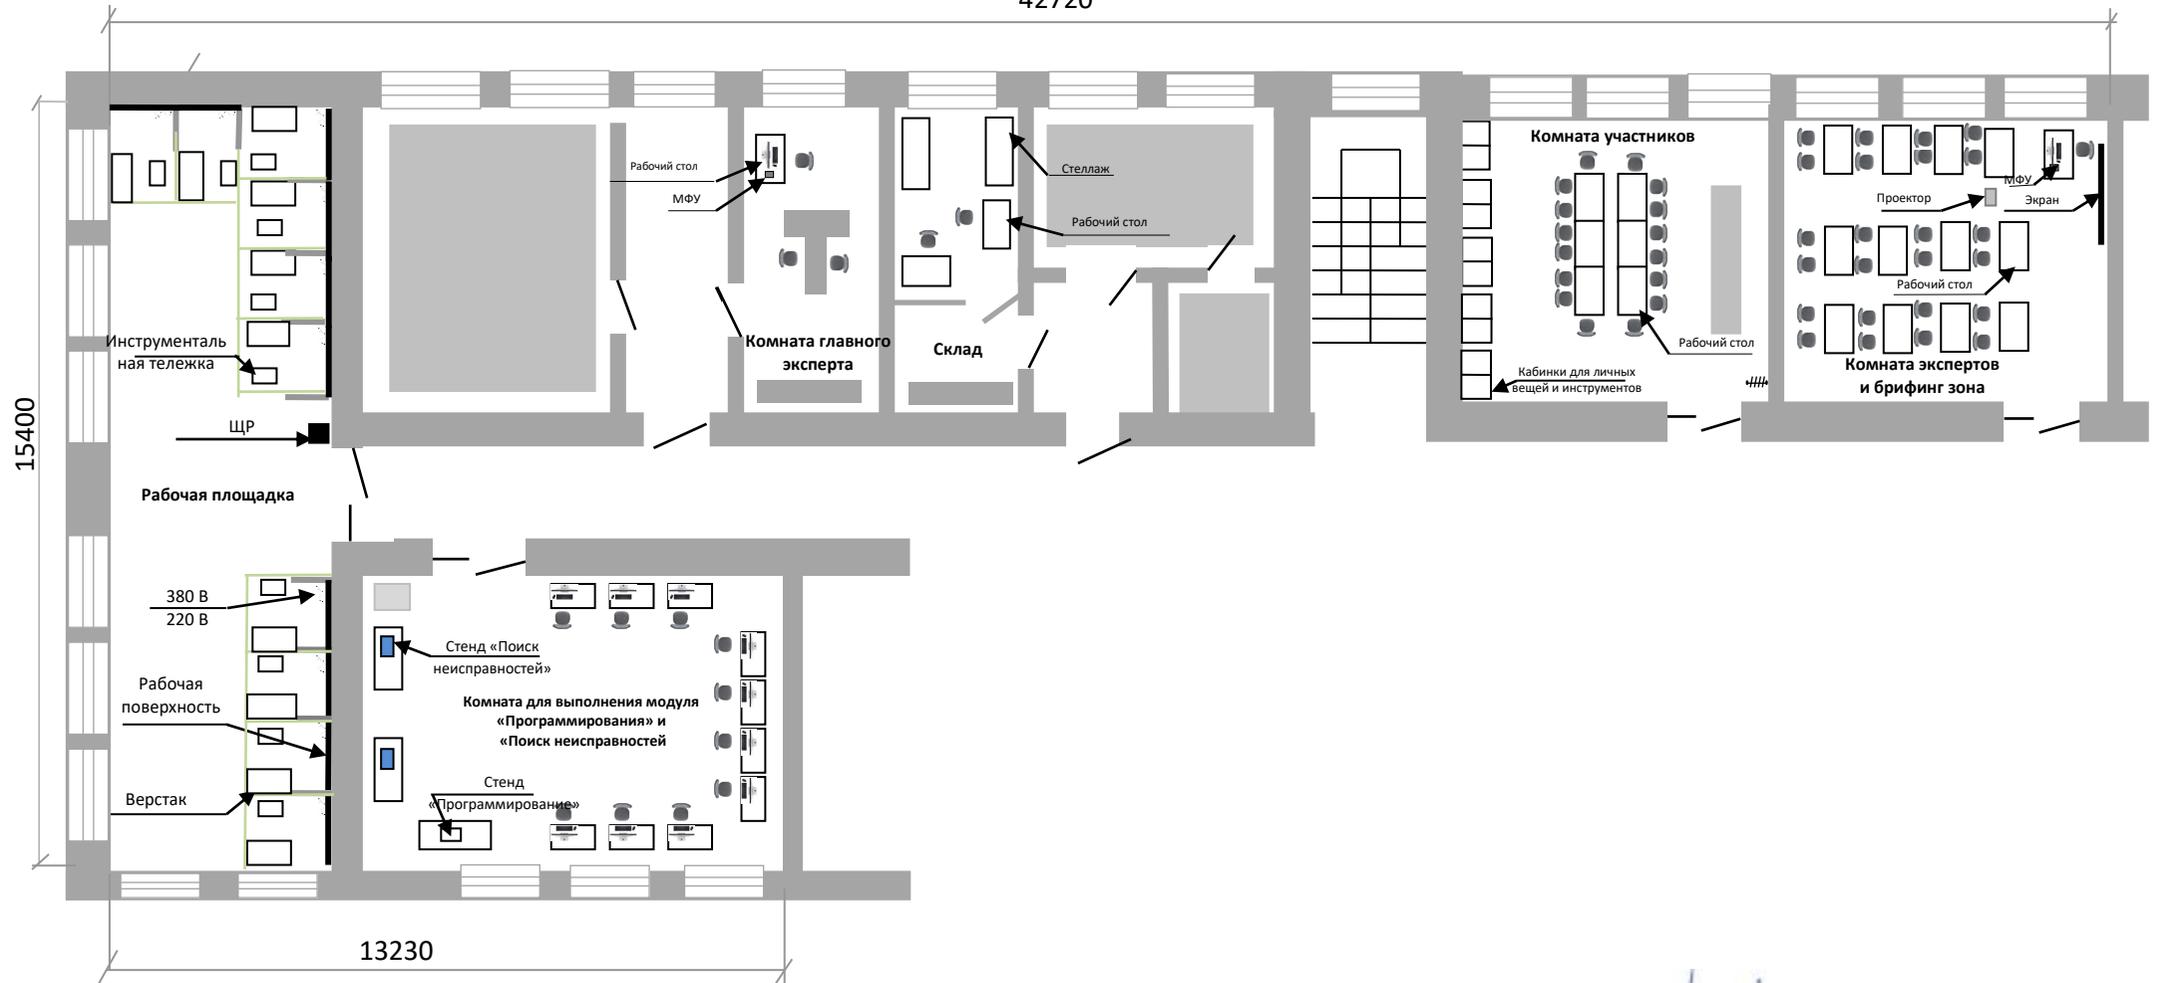


Директор ГПОУ ТО «БМТ»



Е.А. Косинова

ПЛАН ЗАСТРОЙКИ РАБОЧЕЙ ПЛОЩАДКИ

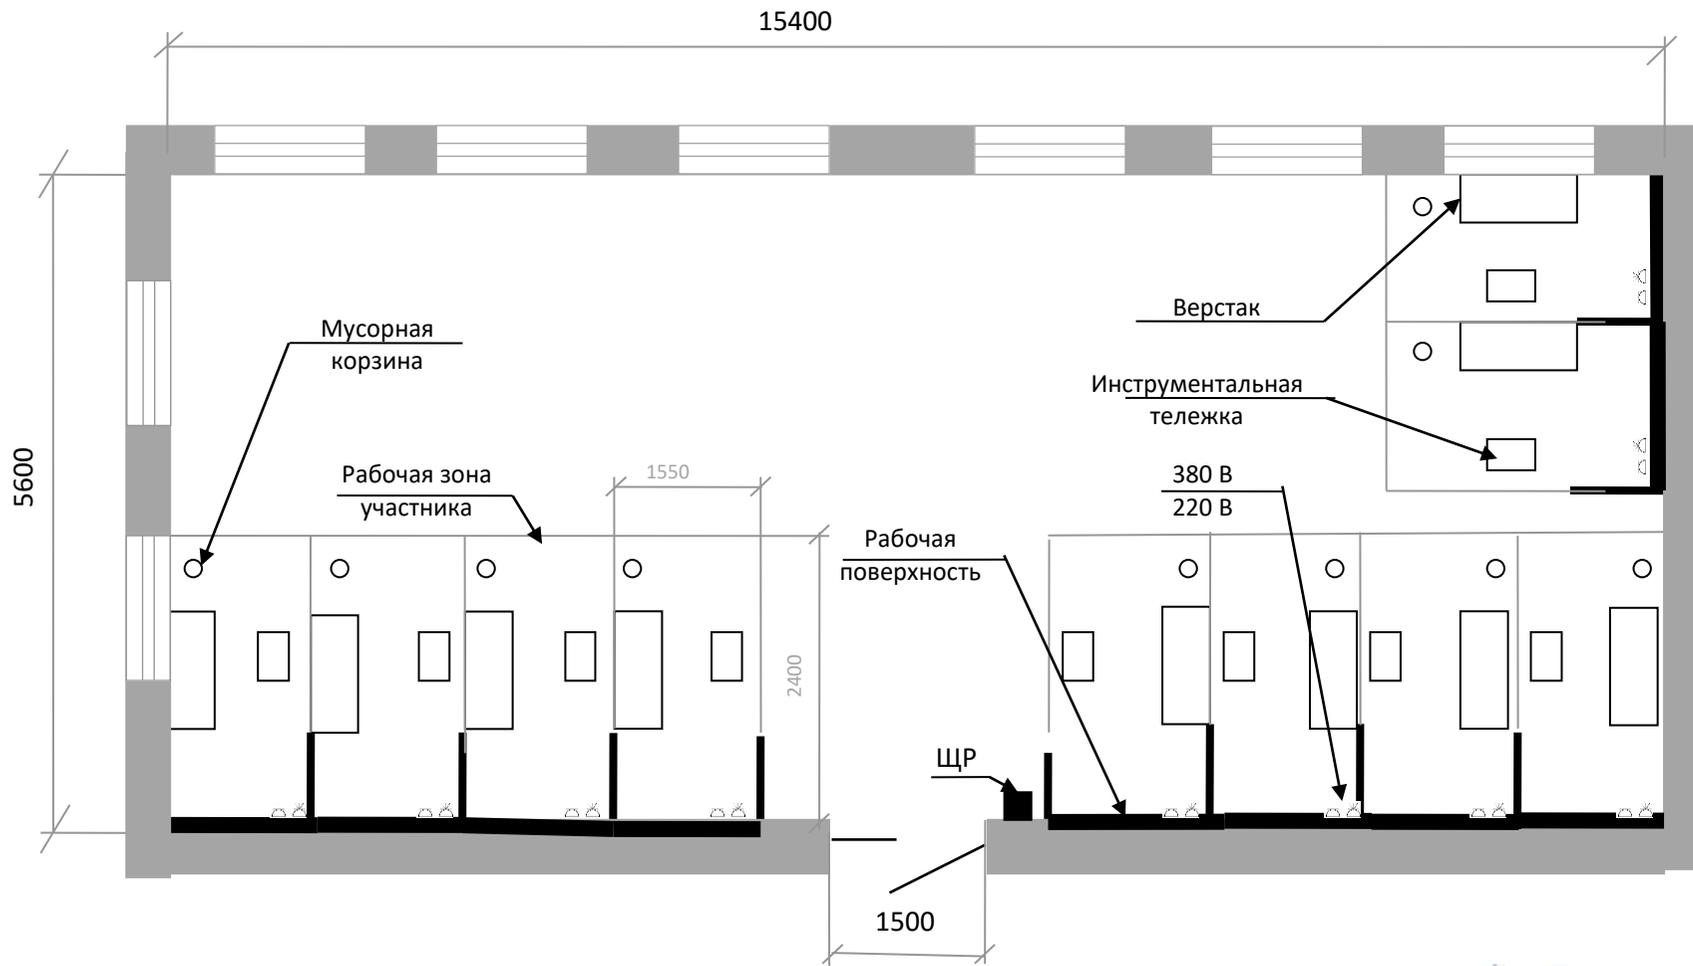


Директор ГПОУ ТО «БМТ»




Е.А. Косинова

ПЛАН ЗАСТРОЙКИ КОМНАТЫ ДЛЯ ВЫПОЛНЕНИЯ МОДУЛЯ «ПРОГРАММИРОВАНИЯ» И «ПОИСК НЕИСПРАВНОСТЕЙ»

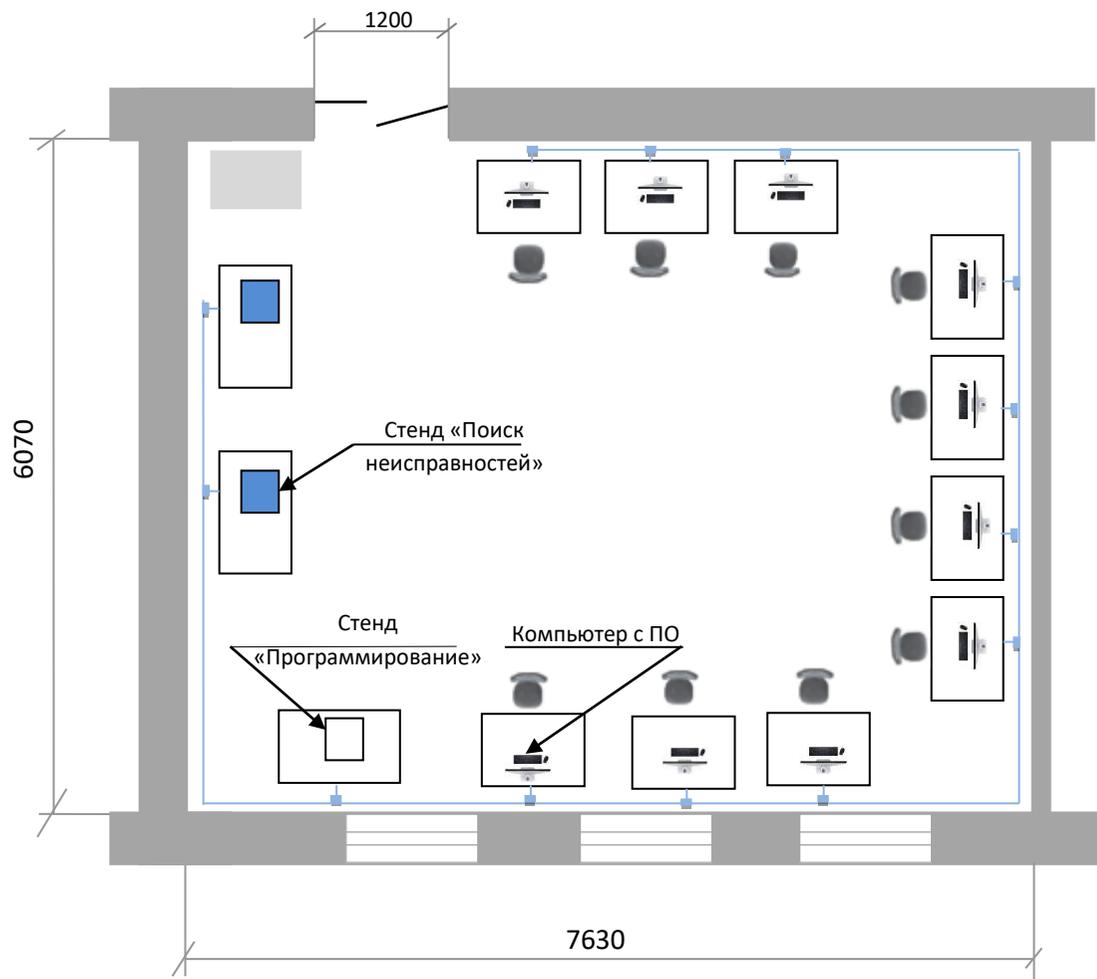


Рабочее место участника

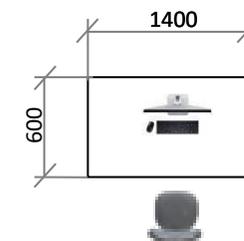

сеть электрического питания

Директор ГПОУ ТО «БМТ»

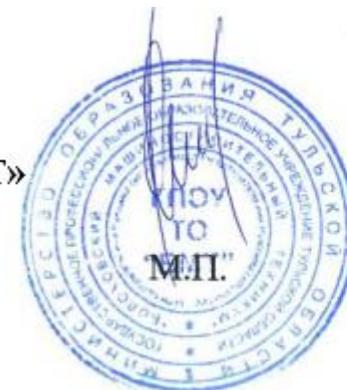


Е.А. Косинова

ПЛАНЫ ЗАСТРОЙКИ

КОМНАТЫ УЧАСТНИКОВ

КОМНАТЫ ЭКСПЕРТОВ И БРИФИНГ ЗОНА

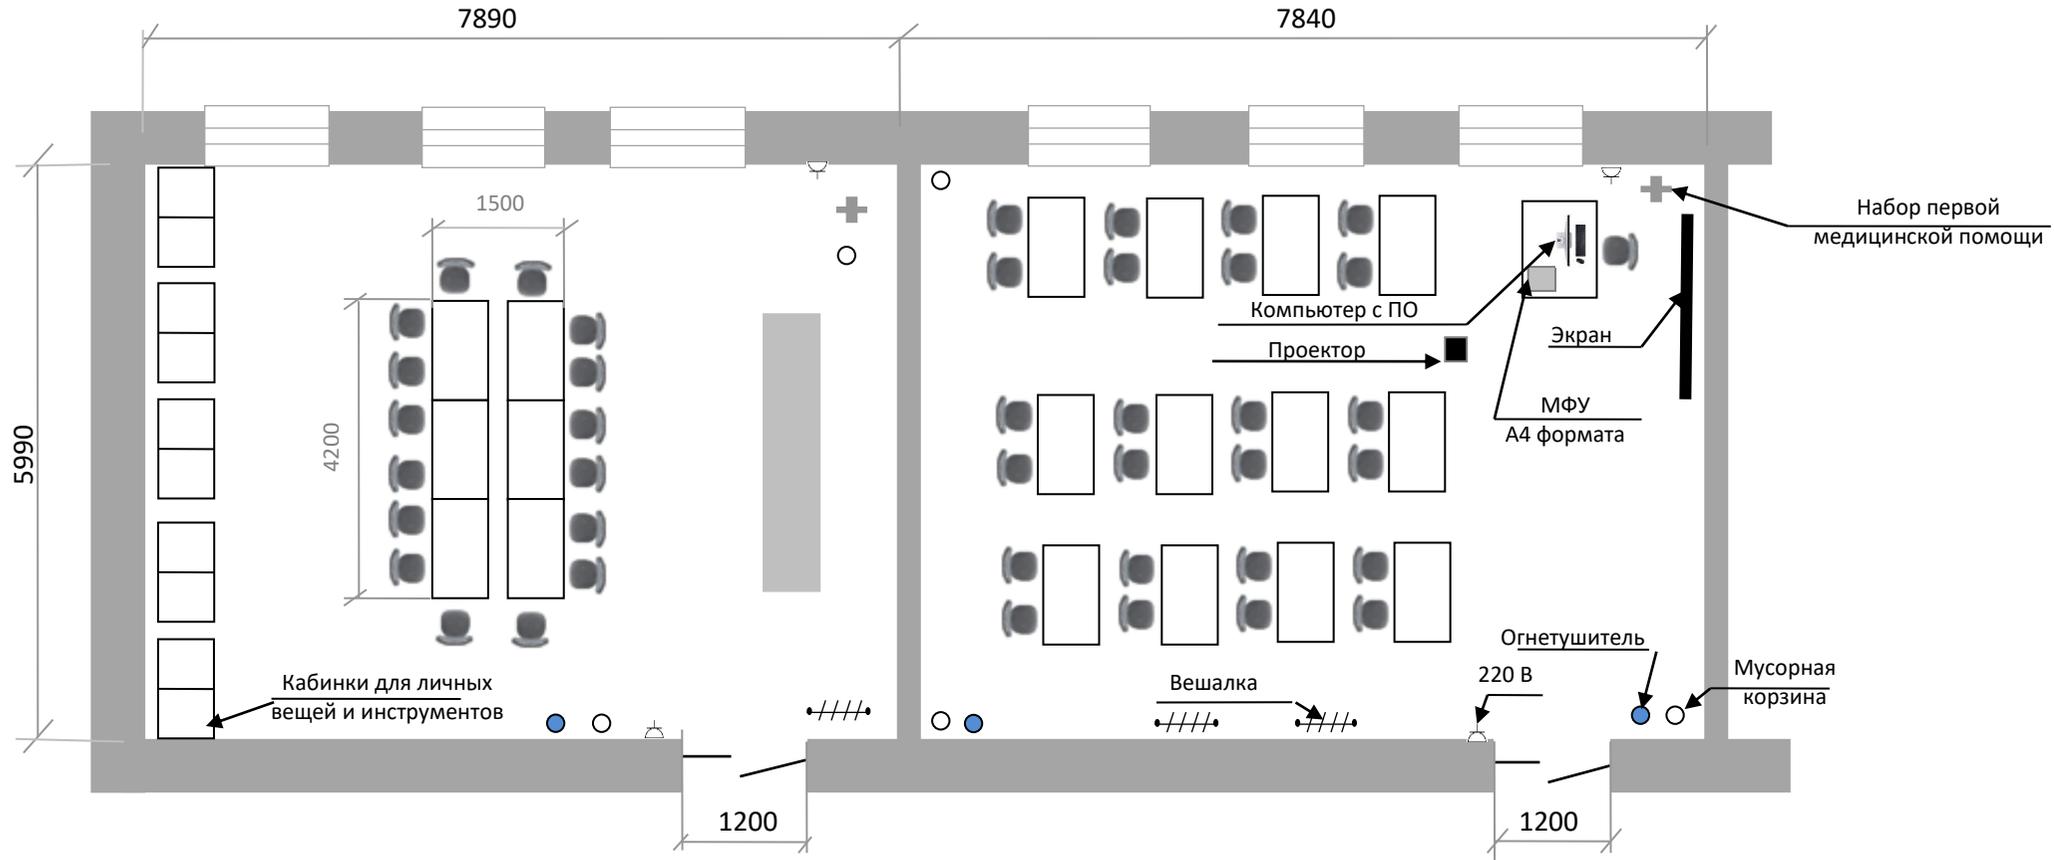

Директор ГПОУ ТО «БМТ»





Е.А. Косинова

ПЛАНЫ ЗАСТРОЙКИ

КОМНАТЫ ГЛАВНОГО ЭКСПЕРТА

СКЛАДА

Рабочее место главного
эксперты

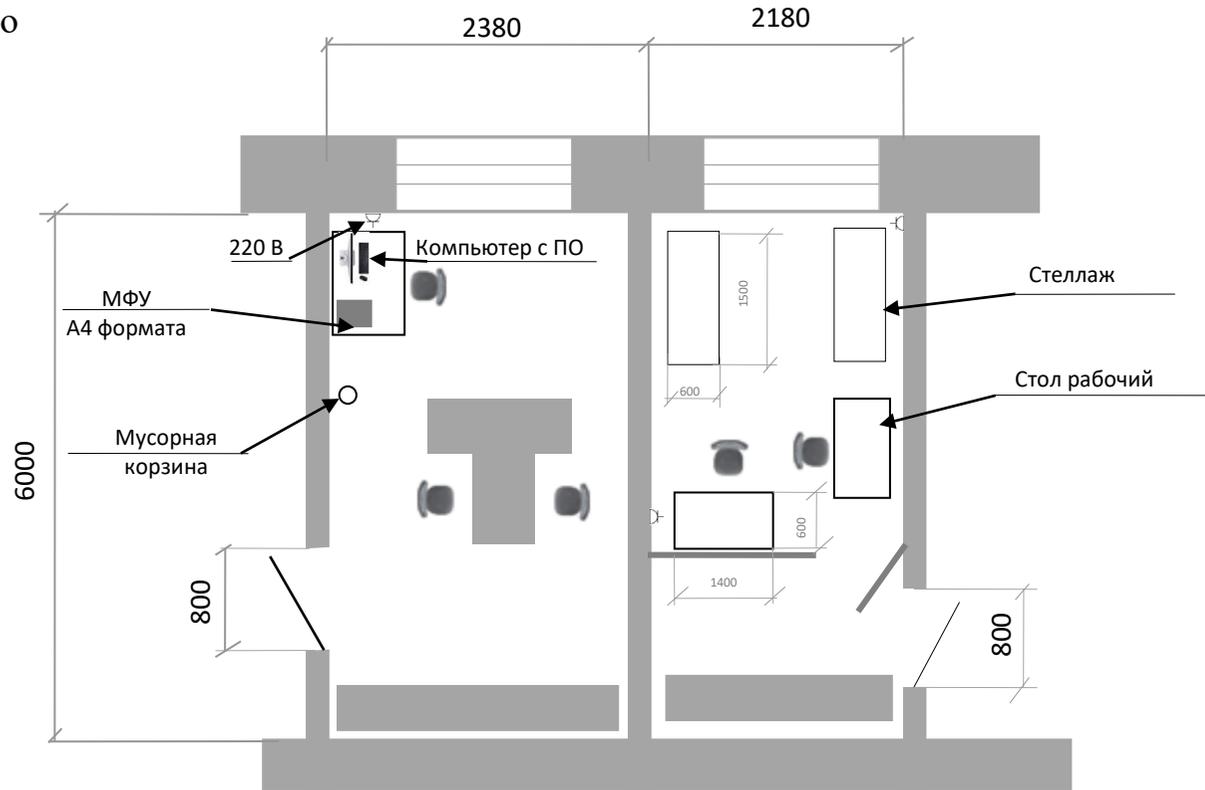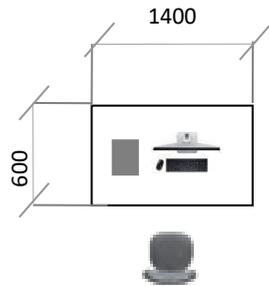

Директор ГПОУ ТО «БМТ»



Е.А. Косинова